


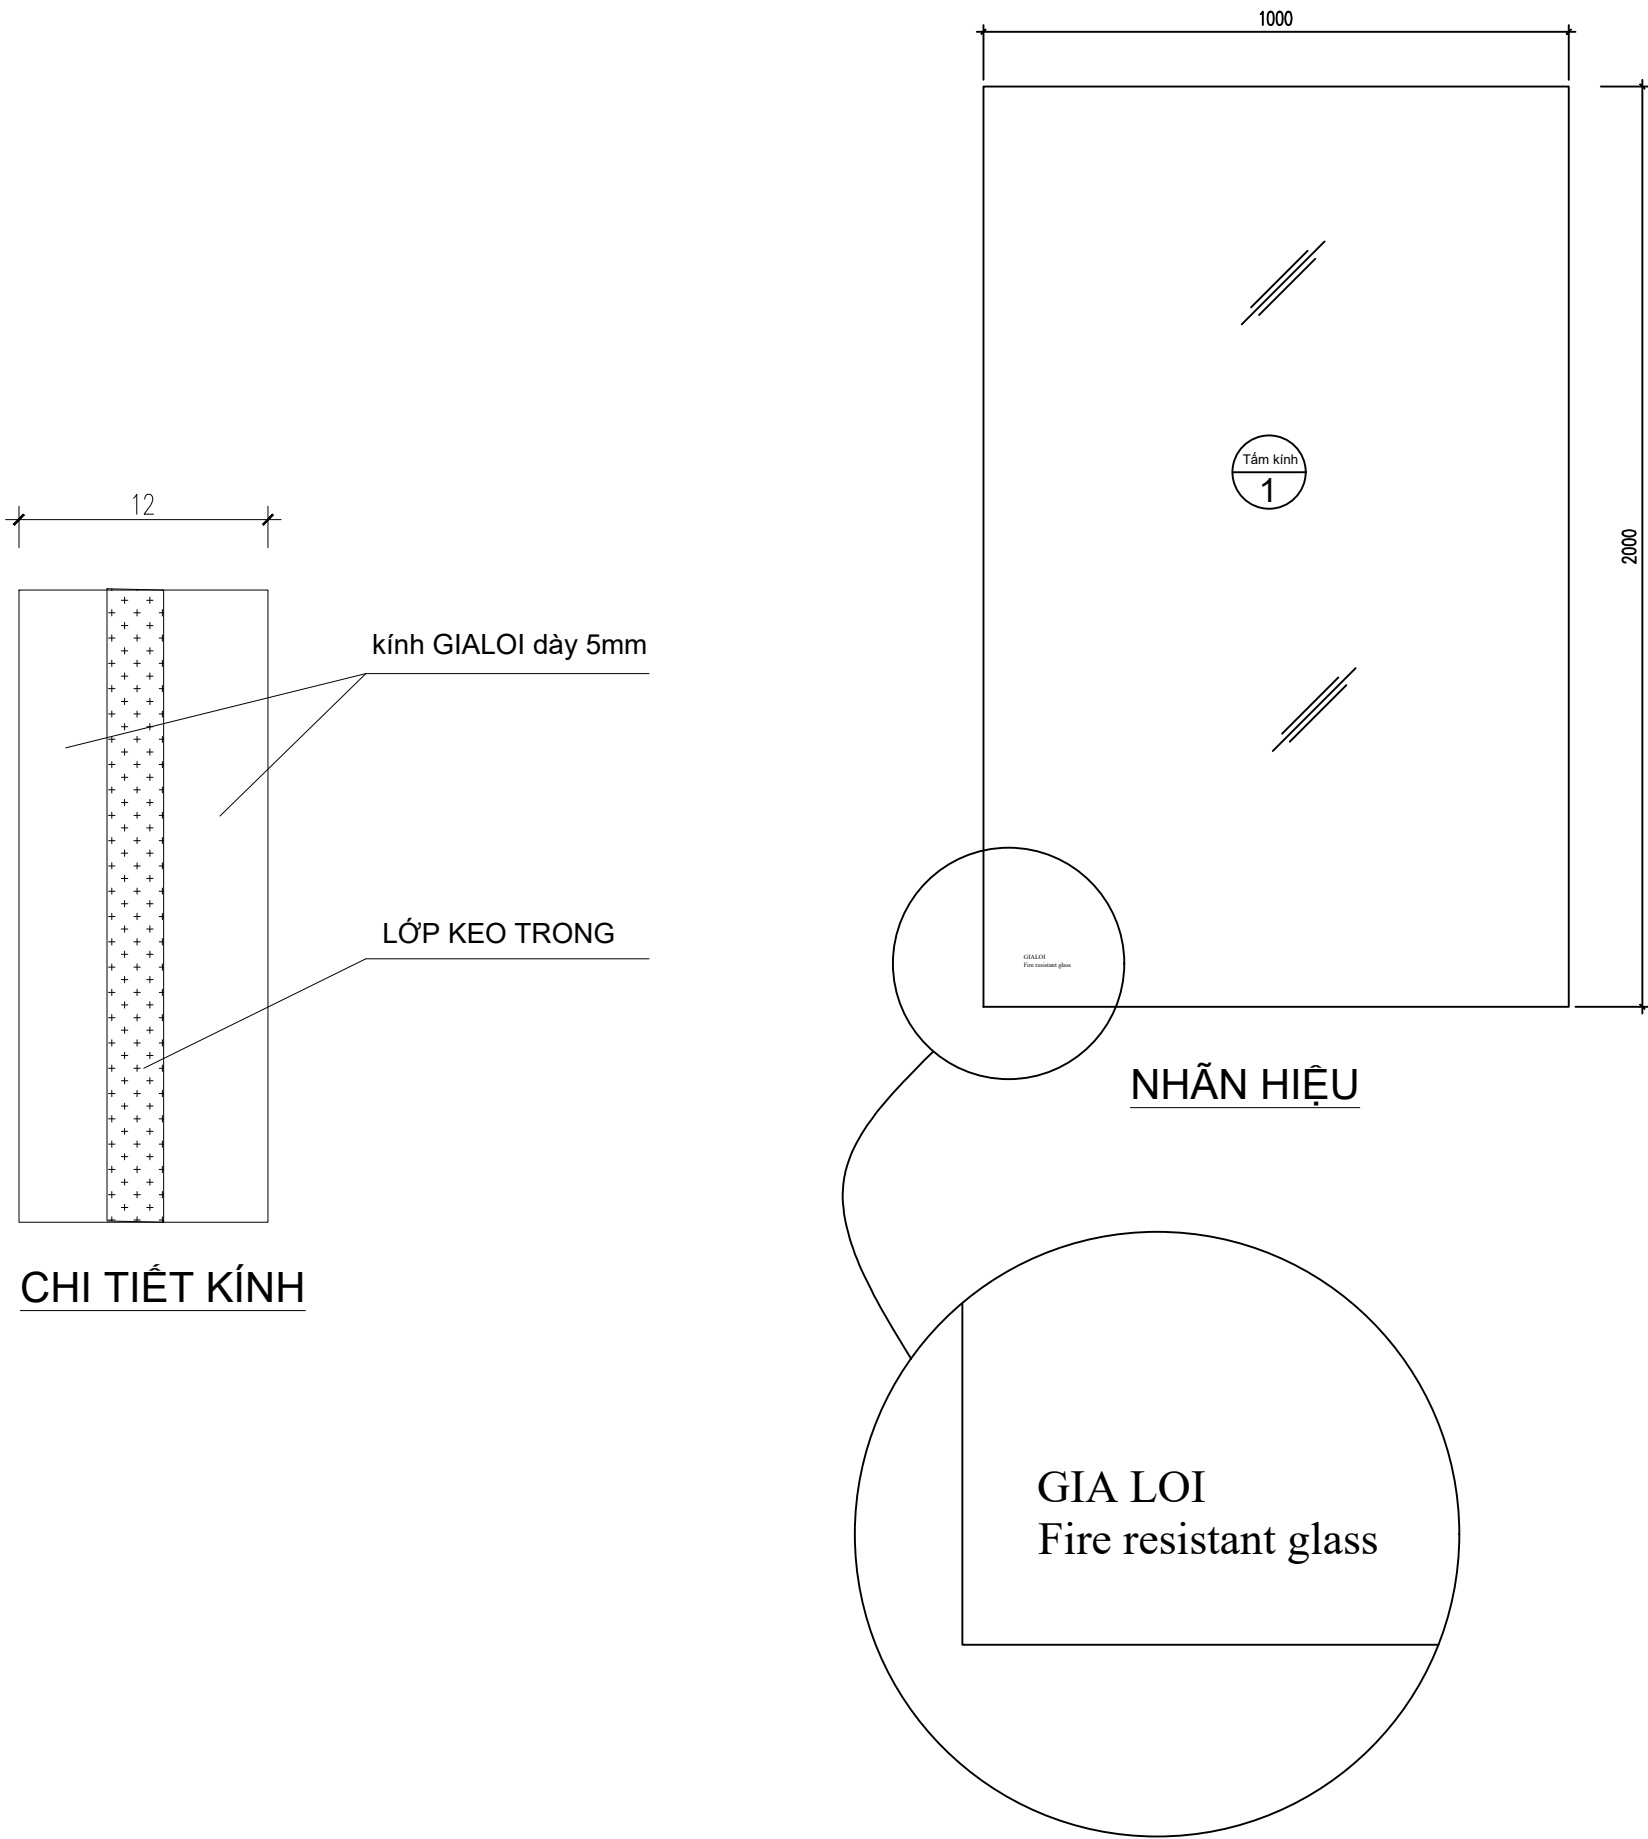

NỘI DUNG ĐIỀU CHỈNH LẦN THỨ														
1														
2														
3														
BẢN VẼ MẪU KÍNH EI15 PHÚT														
Đơn vị cung cấp:  CÔNG TY CỔ PHẦN GIA LỢI														
Tên công trình:														
Hạng mục:														
<table><tr><td>Duyệt Bản Vẽ</td><td colspan="2"></td></tr><tr><td>Người vẽ</td><td colspan="2"></td></tr><tr><td>Kinh doanh dự án</td><td colspan="2"></td></tr><tr><td>Ngày, tháng, năm</td><td colspan="2">2023</td></tr></table>			Duyệt Bản Vẽ			Người vẽ			Kinh doanh dự án			Ngày, tháng, năm	2023	
Duyệt Bản Vẽ														
Người vẽ														
Kinh doanh dự án														
Ngày, tháng, năm	2023													
Tên bản vẽ CHI TIẾT KÍNH														
Tỉ lệ	N:A	SIZE												
Số sửa đổi	00	A4												
SỐ HIỆU BẢN VẼ														