



CẤU TẠO TẦM KÍNH
CHỐNG CHÁY EI30 PHÚT

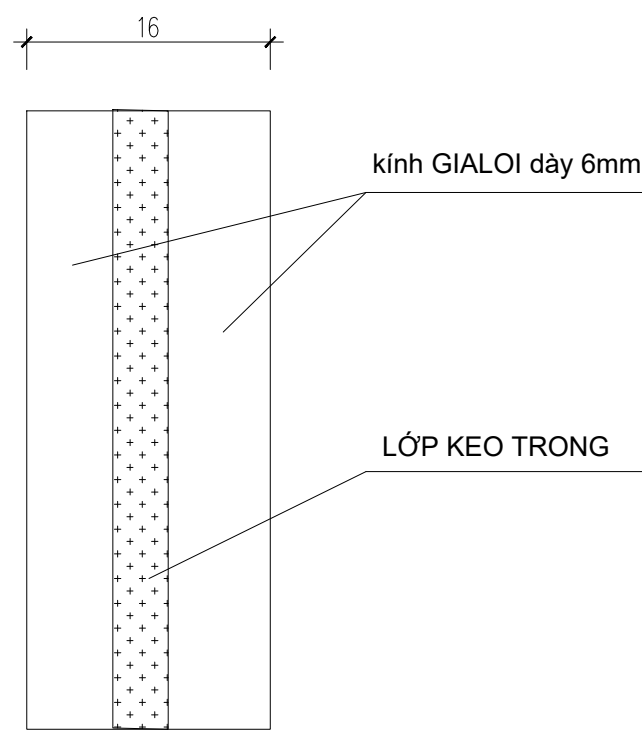

CHI TIẾT KÍNH

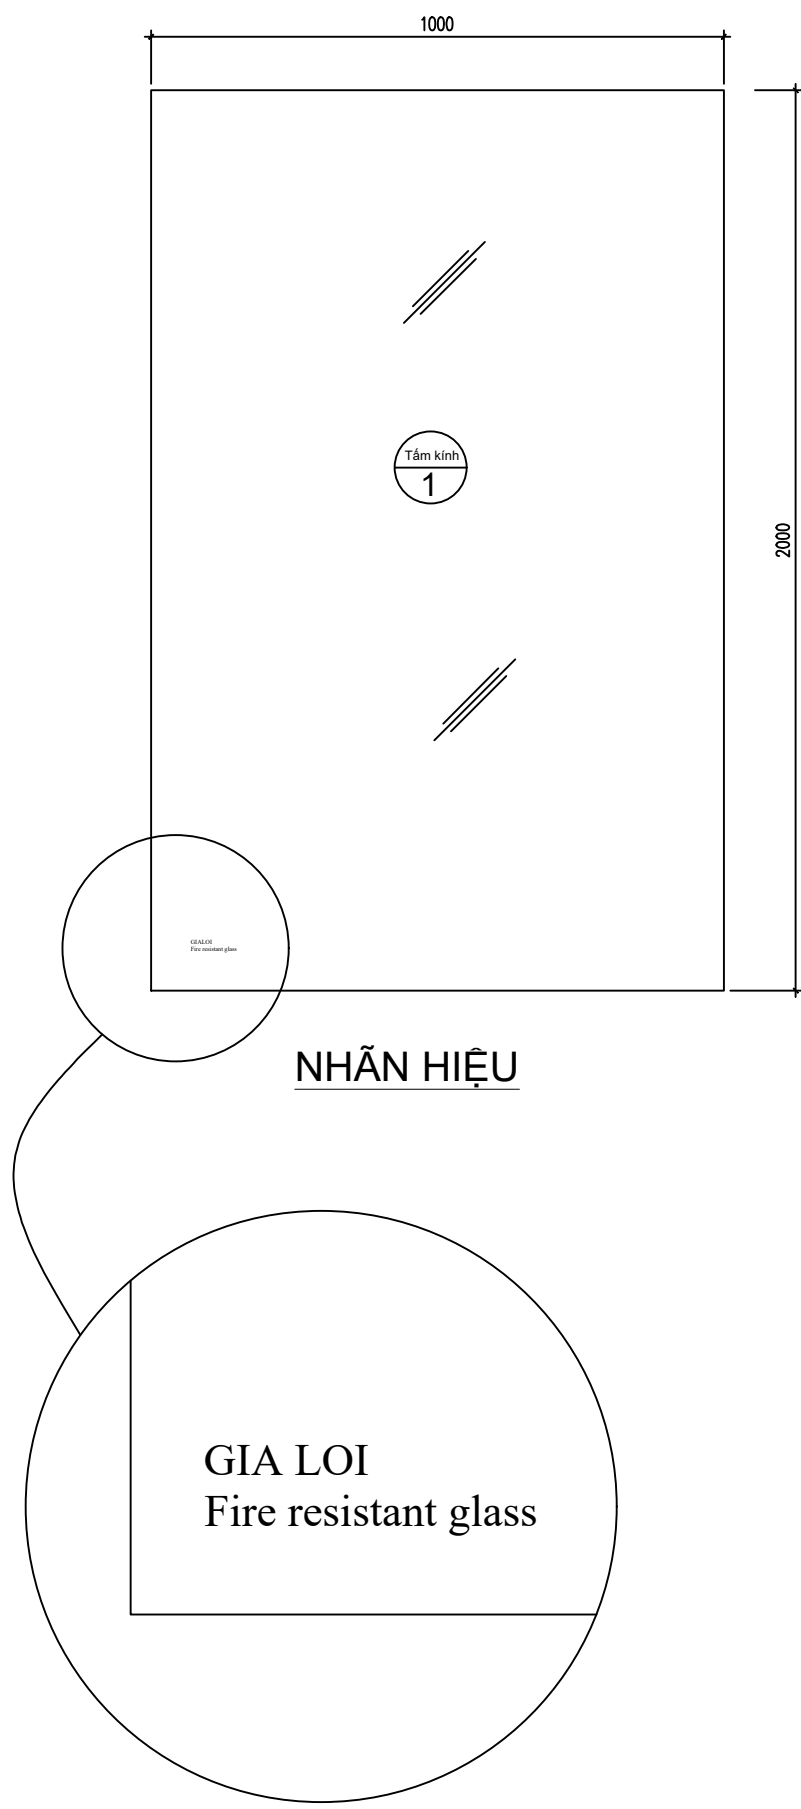

NỘI DUNG ĐIỀU CHỈNH LẦN THỨ	
1	
2	
3	

BẢN VẼ MẪU KÍNH
EI15 PHÚT

Đơn vị cung cấp:



CÔNG TY CỔ PHẦN GIA LỢI

Tên công trình:

Hạng mục:

Duyệt Bản Vẽ	
Người vẽ	
Kinh doanh dự án	
Ngày, tháng, năm	2023

Tên bản vẽ

CHI TIẾT KÍNH

Tỉ lệ	N:A	SIZE
Số sửa đổi	00	A4

SỐ HIỆU BẢN VẼ